

**PROYECTO HIDROELECTRICO
CERRO DE ORO
MAPA DE MACROLOCALIZACION**



PROYECTO HIDROELECTRICO CERRO DE ORO

UBICACIÓN DE INFRAESTRUCTURA PARA EL MANEJO Y DISPOSICIÓN DE RESIDUOS



ZONA DEL PROYECTO



CÓRDOBA



ORIZABA



TRES VALLES



COATZACOALCOS



MINATITLÁN



COSOLEACAQUE



VERACRUZ



TUXTEPEC

TRANSPORTE: 1, 2, 7


ACOPIO: 2

RECIC. LUBRICANTES Y SÓLIDOS : 3, 4, 7

TRATAMIENTO BPC's: 4, 5

TRATAMIENTO R.P's. In situ: 4

DISP. DE RESIDUOS DOMÉSTICOS Y RECICLABLES 8

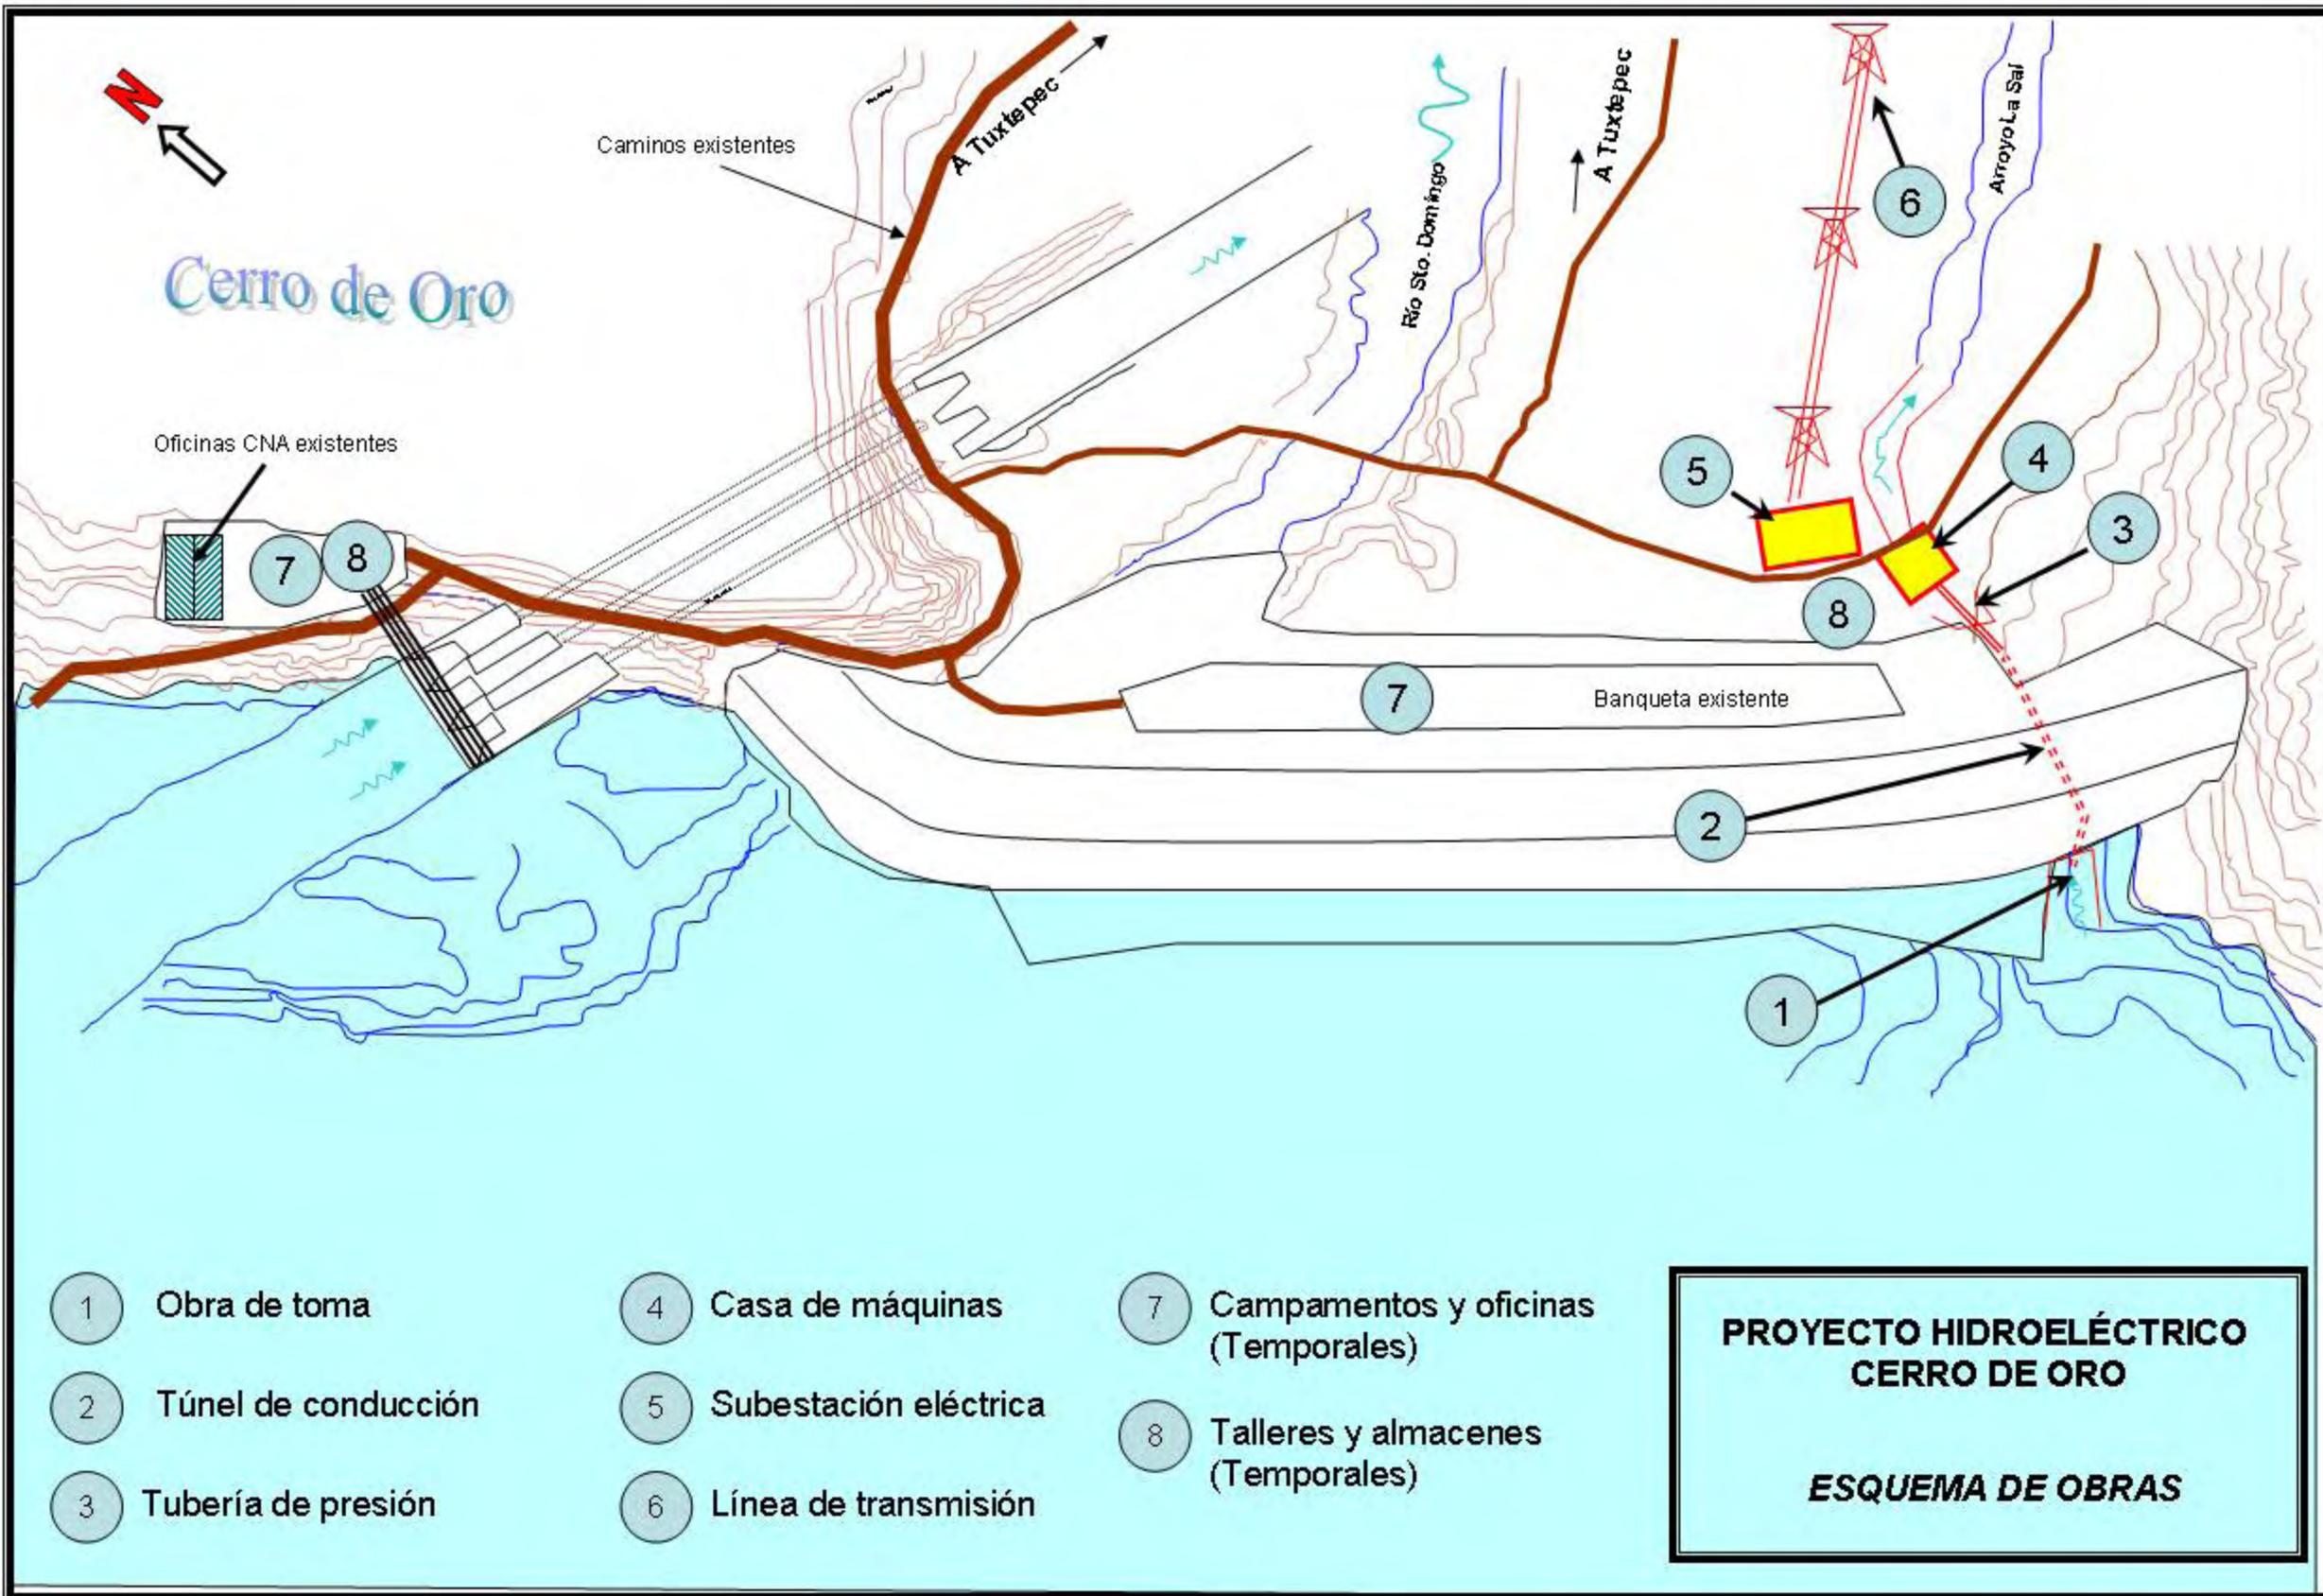


- 1 Obra de toma
- 2 Túnel de conducción
- 3 Tubería de presión
- 4 Casa de máquinas
- 5 Subestación eléctrica
- 6 Línea de transmisión
- 7 Campamentos y oficinas (Temporales)
- 8 Talleres y almacenes (Temporales)


**PROYECTO HIDROELÉCTRICO
CERRO DE ORO**

ESQUEMA DE OBRAS

PROYECTO HIDROELÉCTRICO CERRO DE ORO

ESQUEMA DE OBRAS

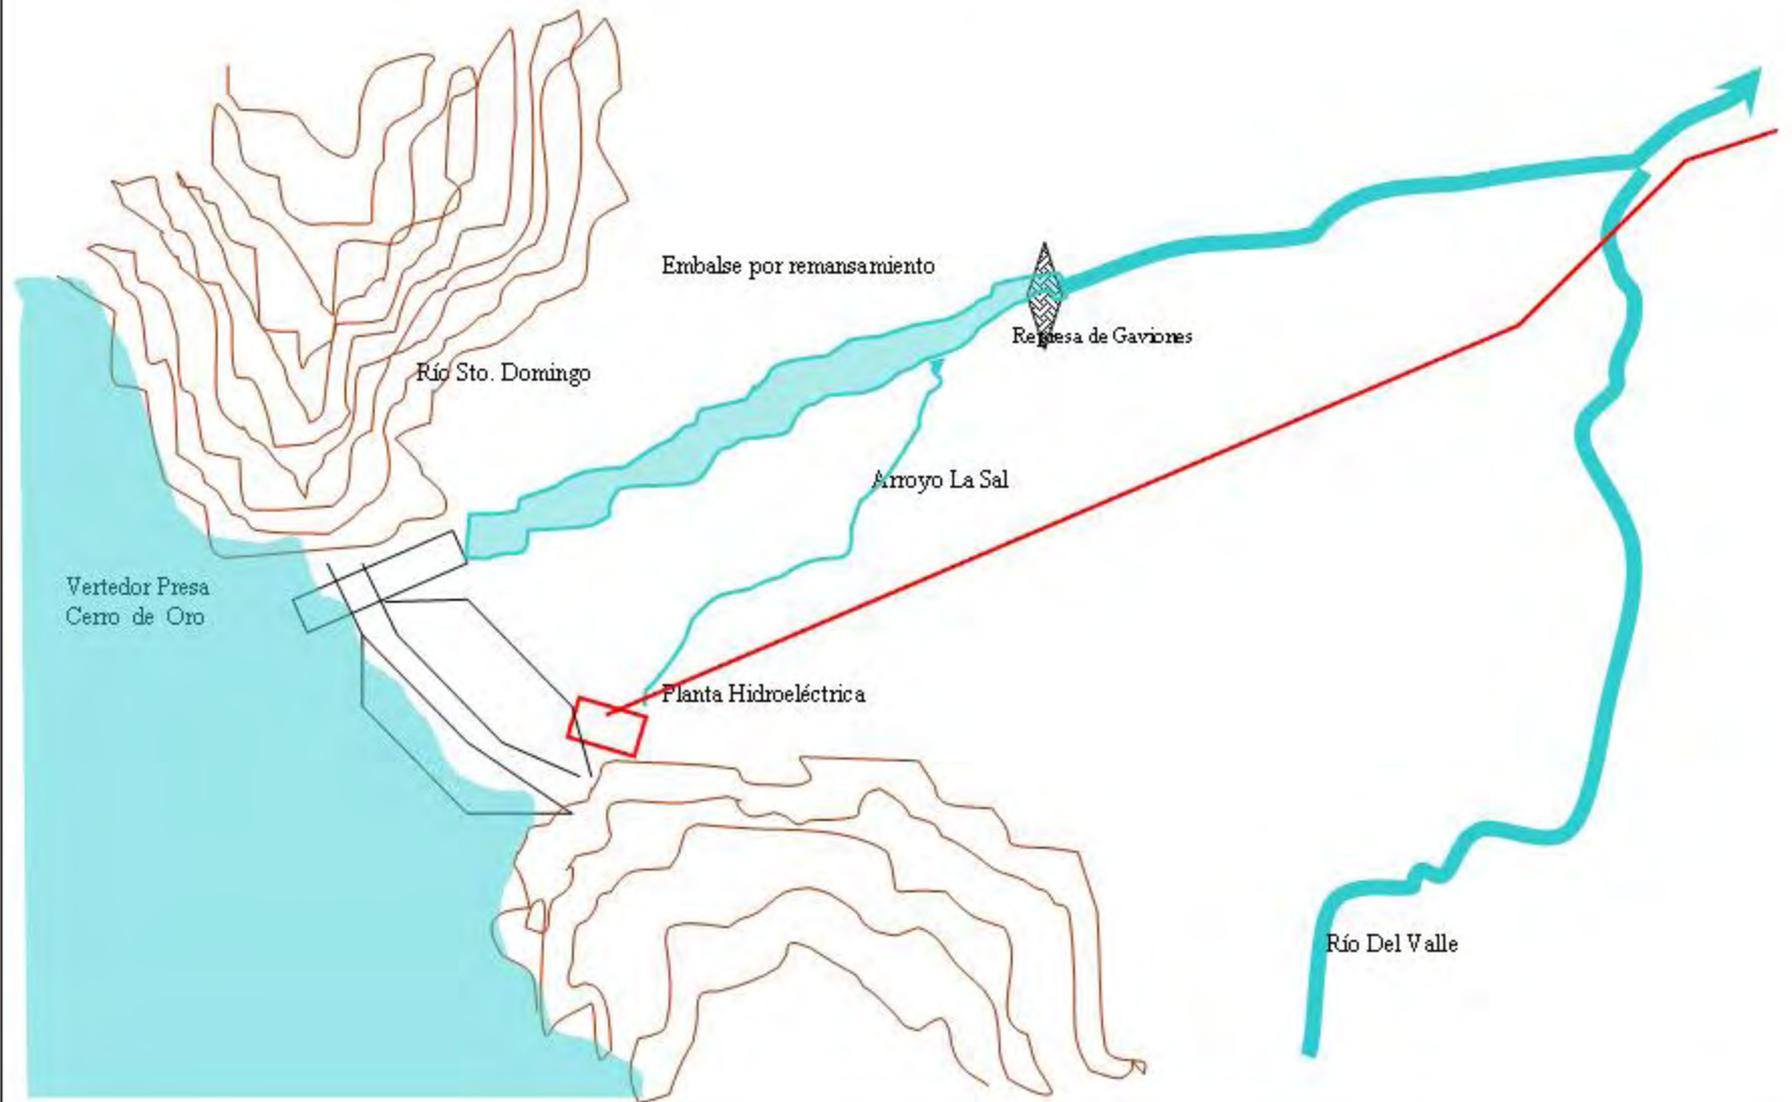


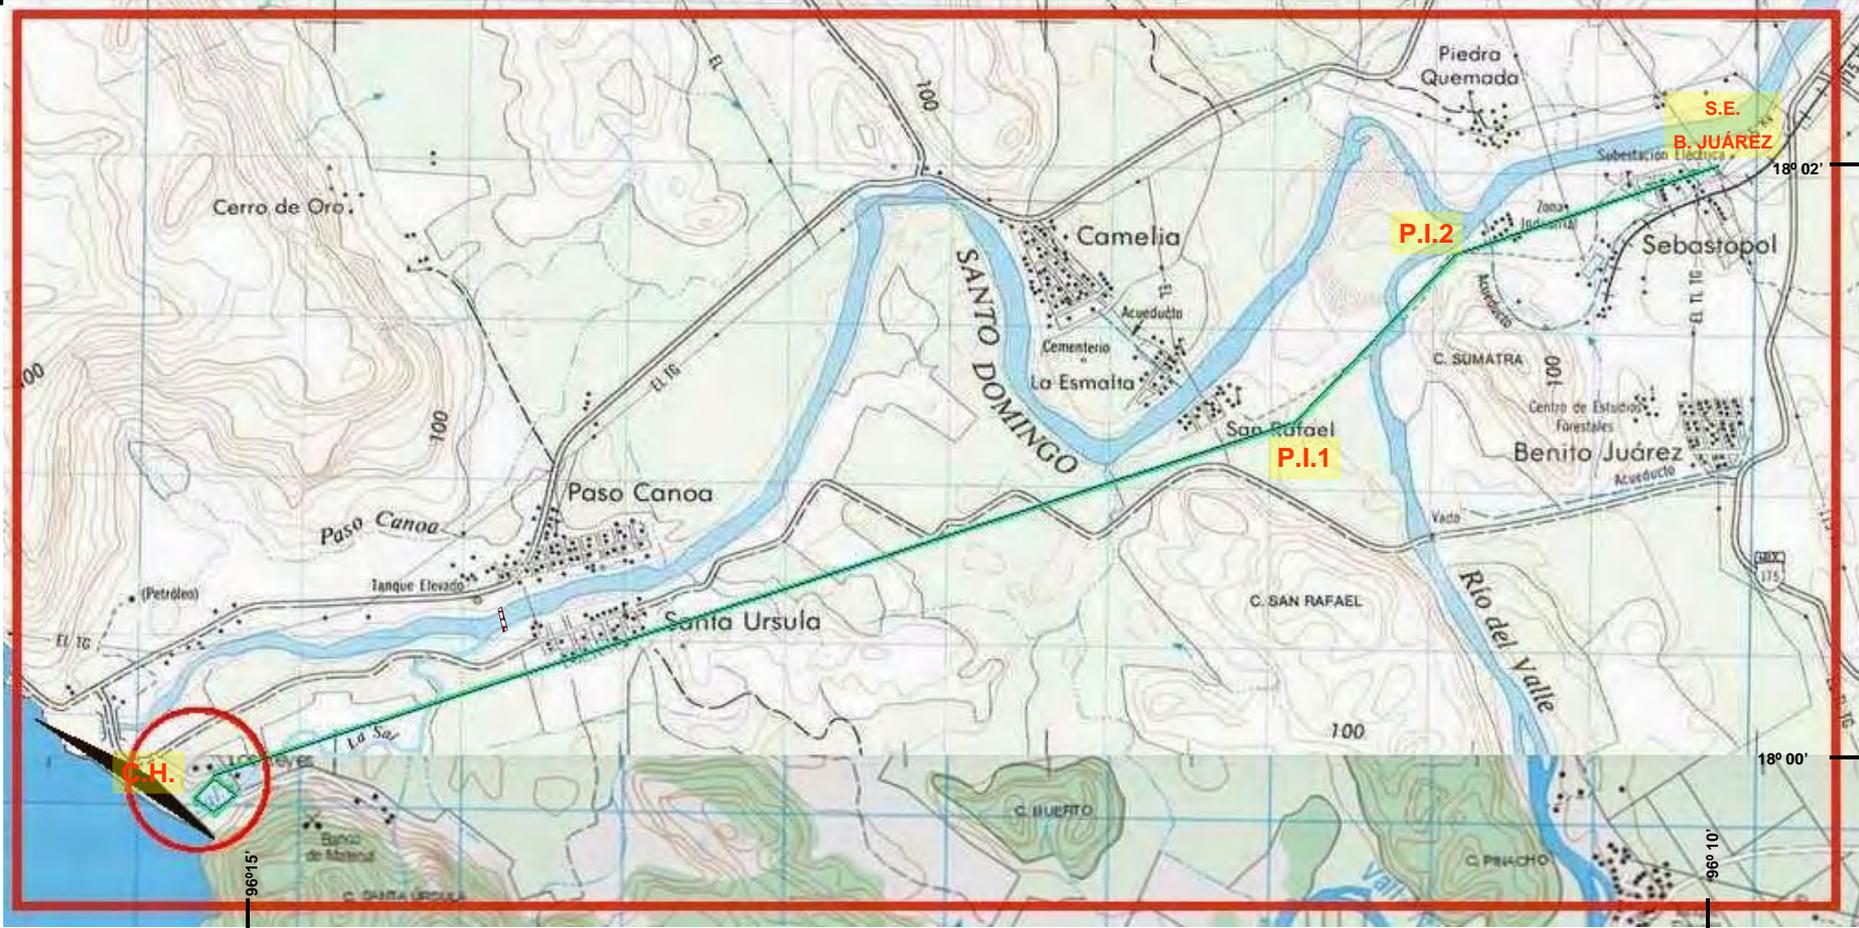

PROYECTO HIDROELÉCTRICO CERRO DE ORO

COORDENADAS DE UBICACIÓN DEL PROYECTO

Punto de referencia	Coordenadas Latitud Norte	Coordenadas Longitud Oeste
C.H. Cerro de Oro	17° 59' 50"	96° 15' 19"
P. I. 1	18° 01' 16"	96° 11' 49"
P. I. 2	18° 01' 40"	96° 11' 03"
Punto de interconexión S.E. B. Juárez	18° 02' 00"	96° 10' 08"

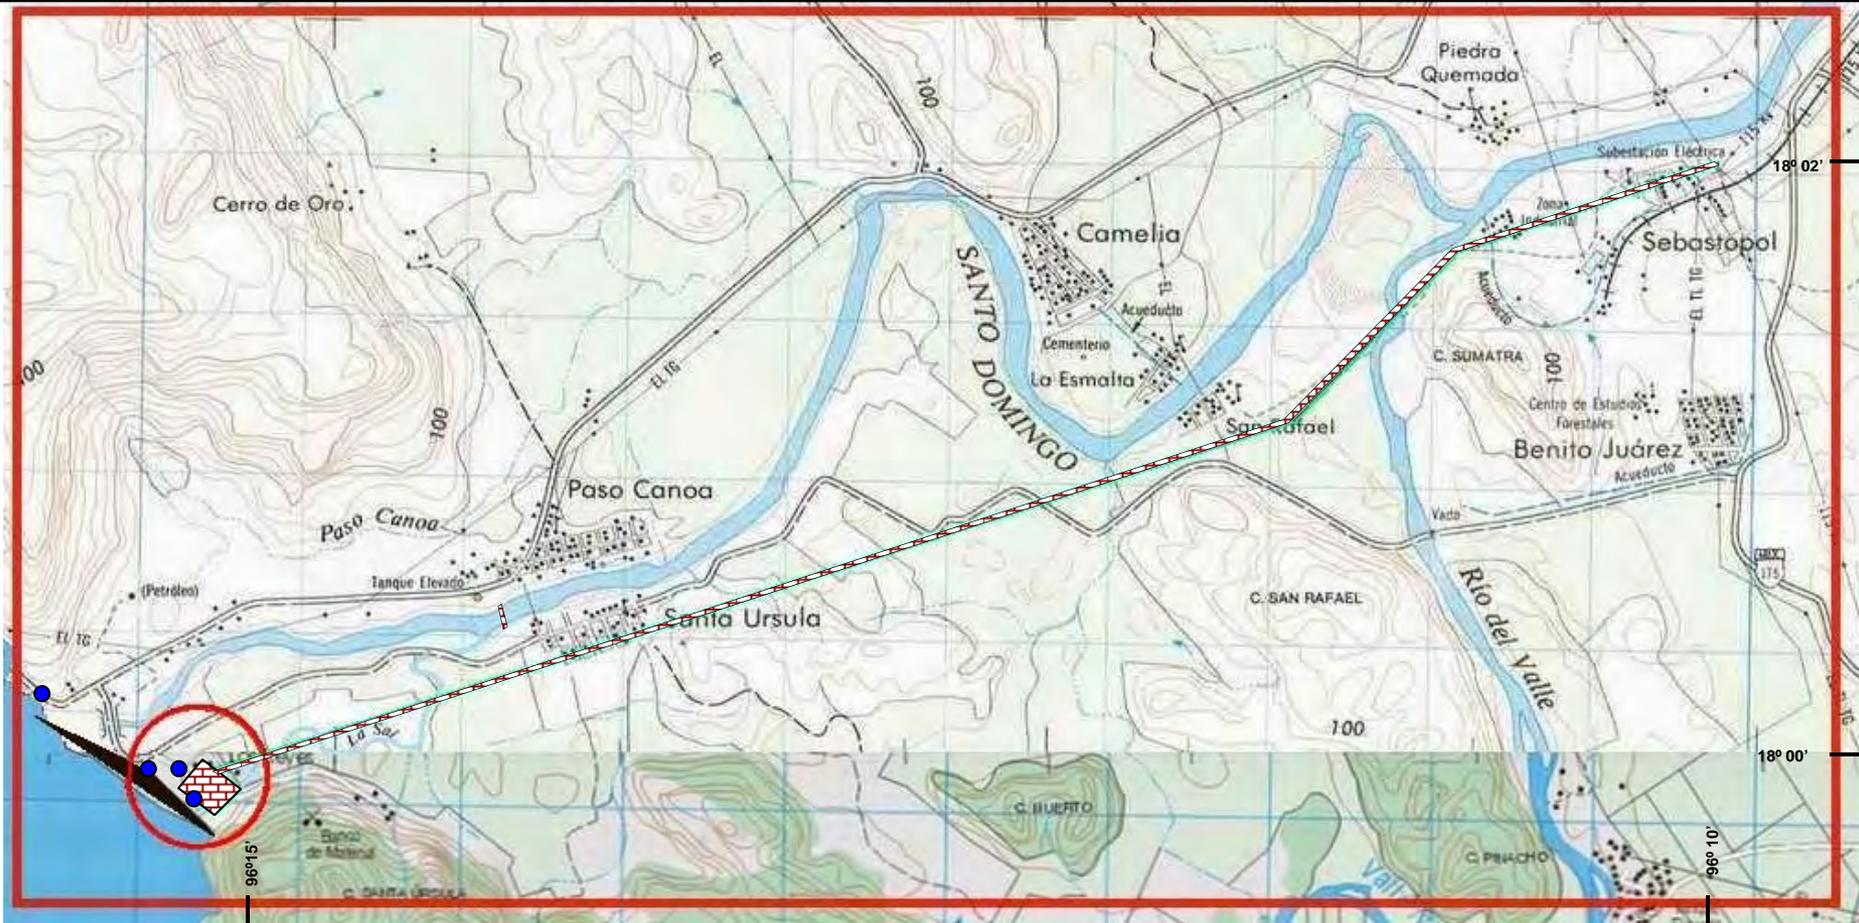

**PROYECTO HIDROELÉCTRICO
CERRO DE ORO**


PLANO DE CONJUNTO

INFRAESTRUCTURA PERMANENTE



**INFRAESTRUCTURA DE APOYO Y
OBRAS PROVISIONALES
(Campamentos, talleres, almacenes)**



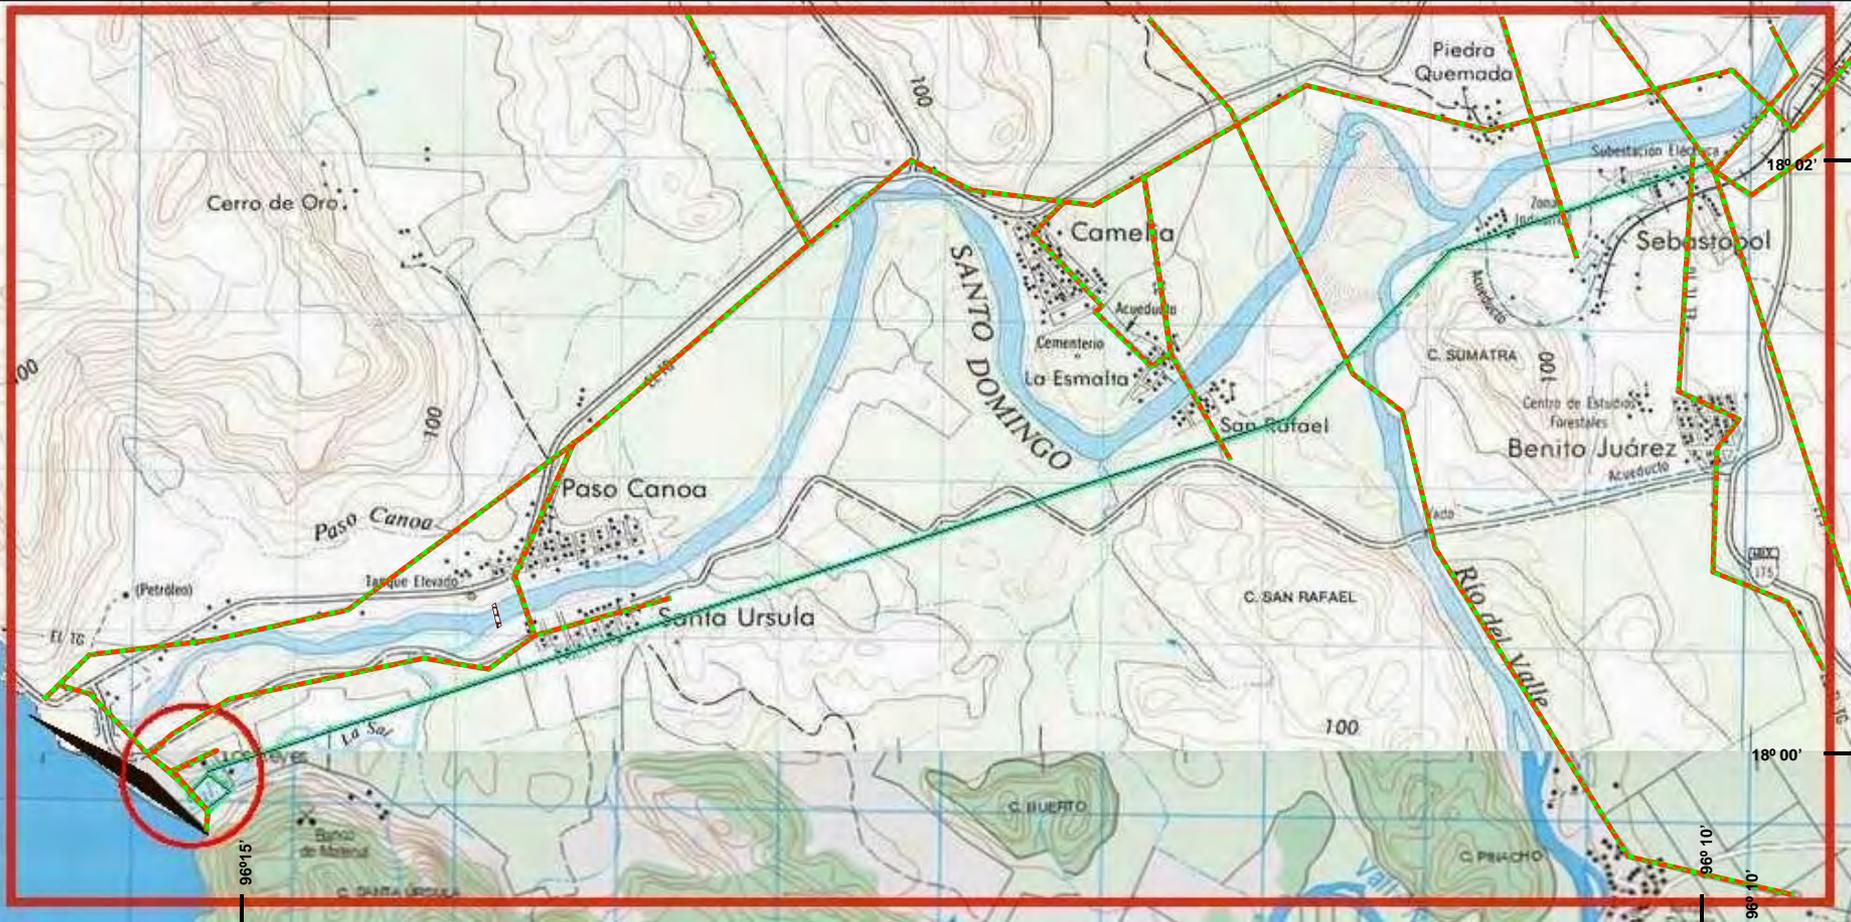


PROYECTO HIDROELÉCTRICO CERRO DE ORO

DISPONIBILIDAD DE SERVICIOS
ENERGÍA ELÉCTRICA

LÍNEAS DE ENERGÍA ELÉCTRICA




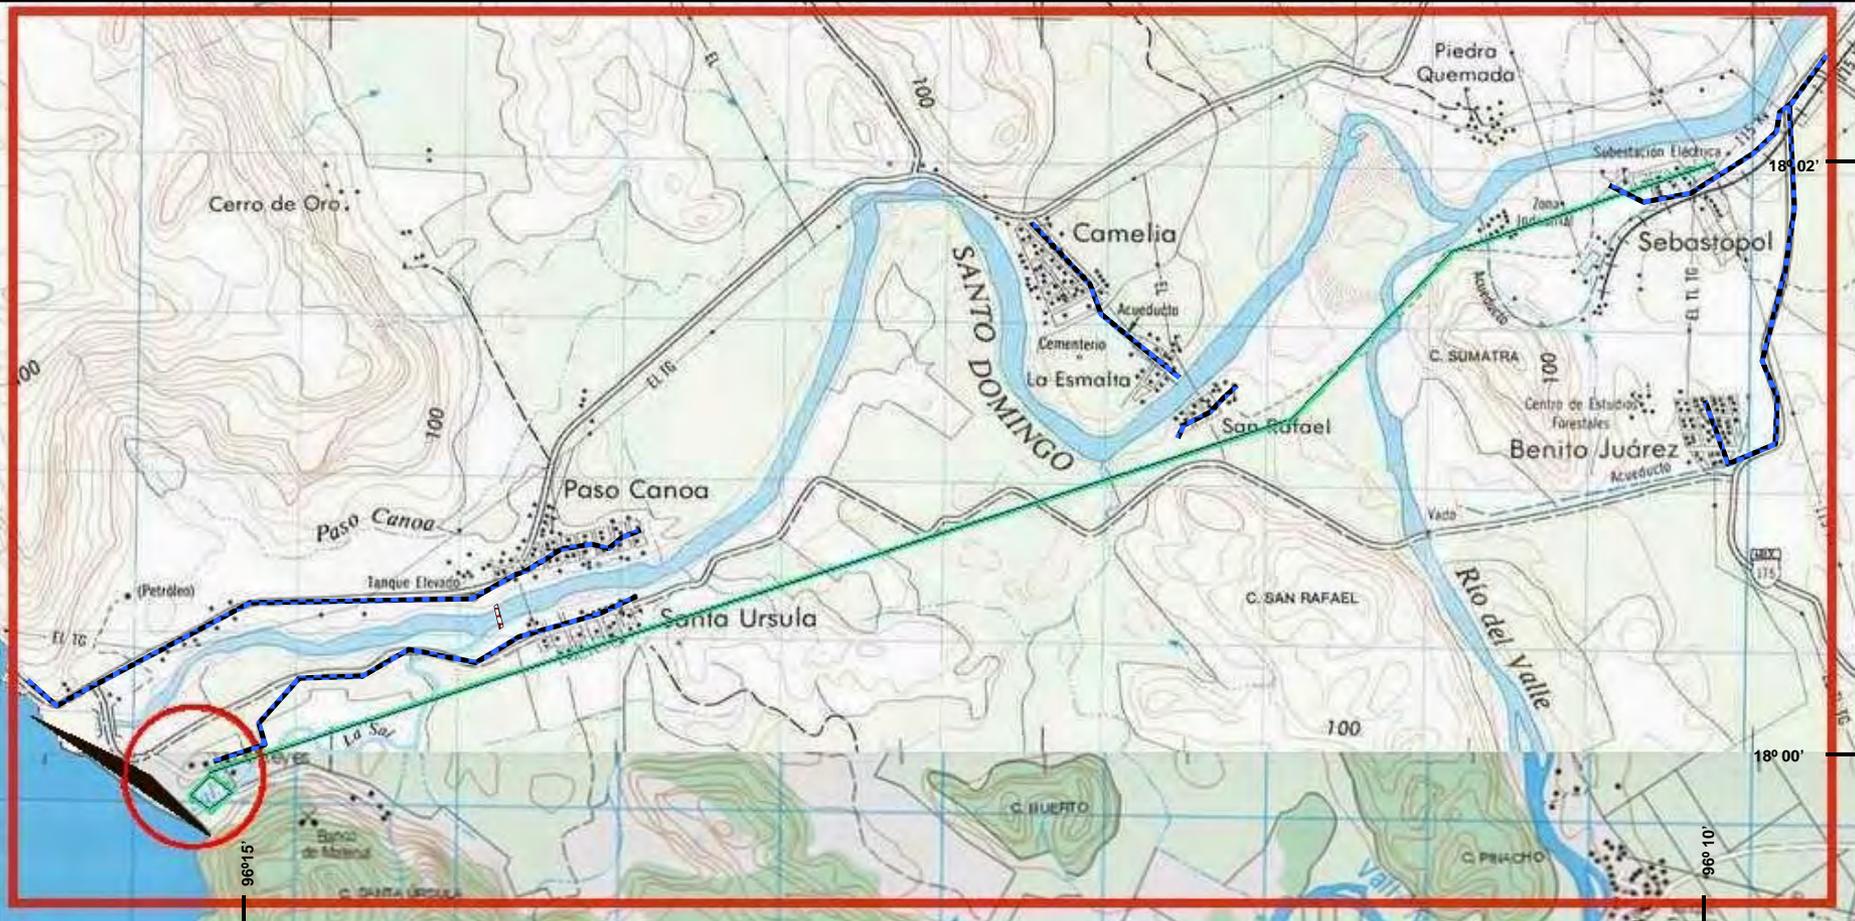


**PROYECTO HIDROELÉCTRICO
CERRO DE ORO**

**DISPONIBILIDAD DE SERVICIOS
AGUA POTABLE**

LÍNEAS DE AGUA POTABLE

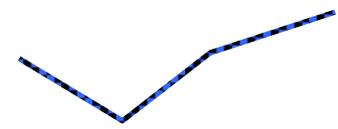

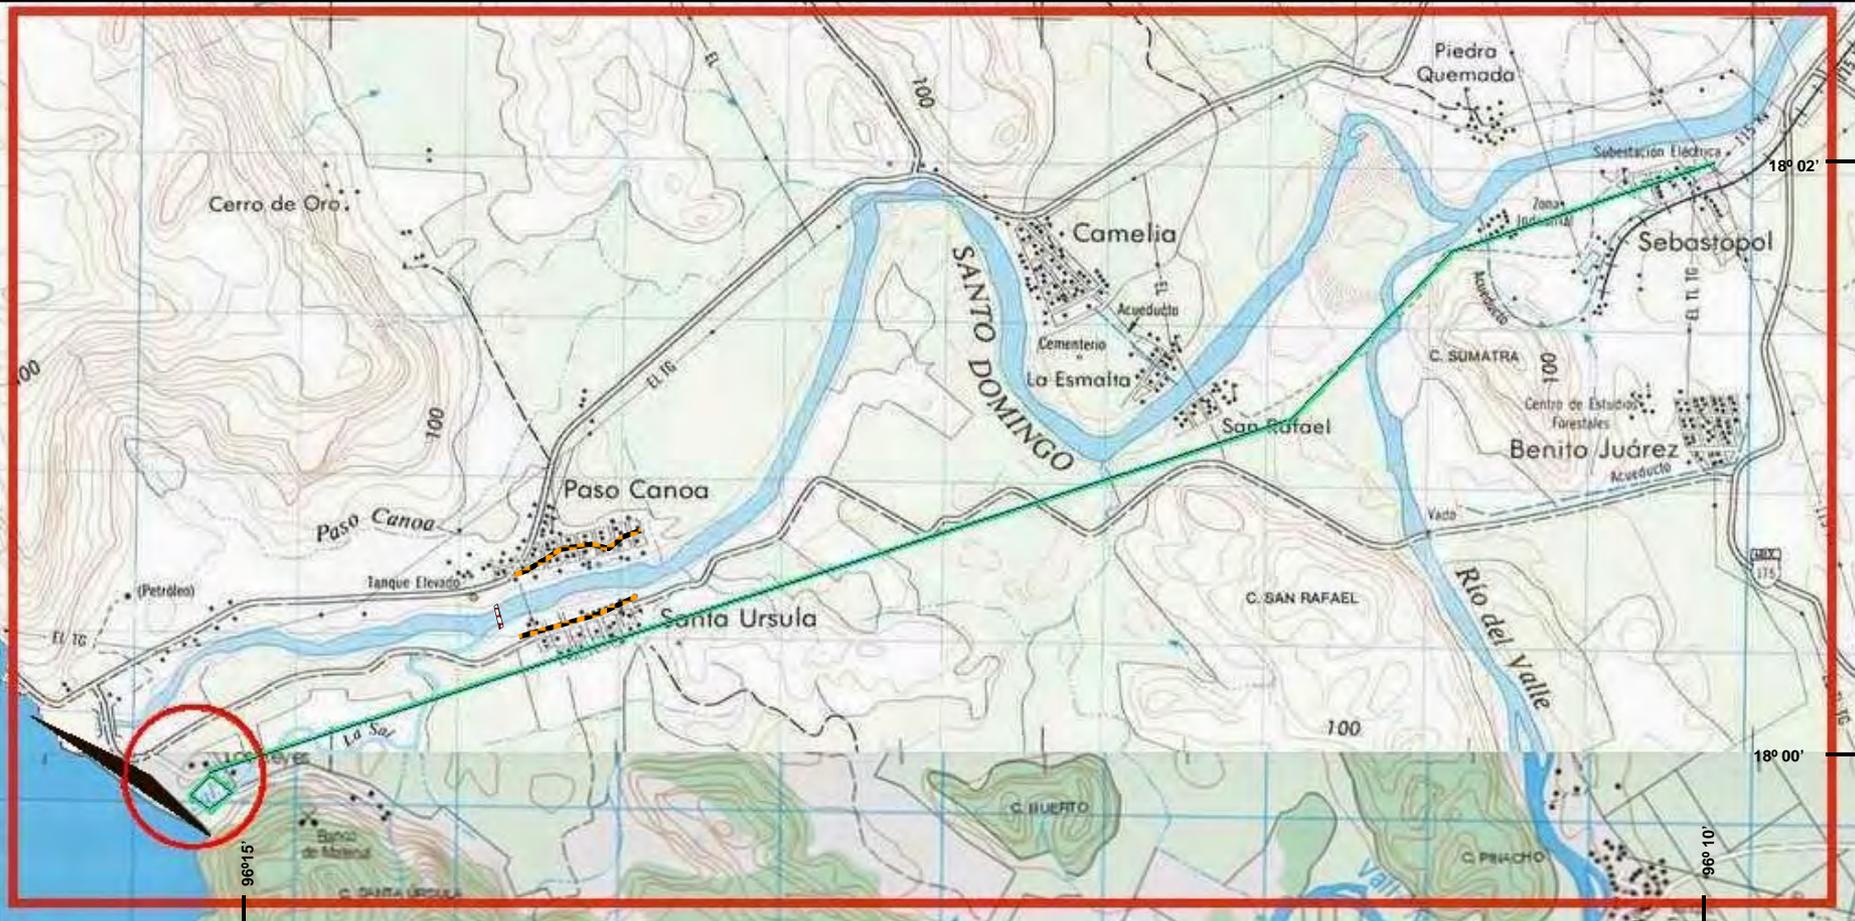


**PROYECTO HIDROELÉCTRICO
CERRO DE ORO**

**DISPONIBILIDAD DE SERVICIOS
DRENAJE SANITARIO**

LÍNEAS DE DRENAJE



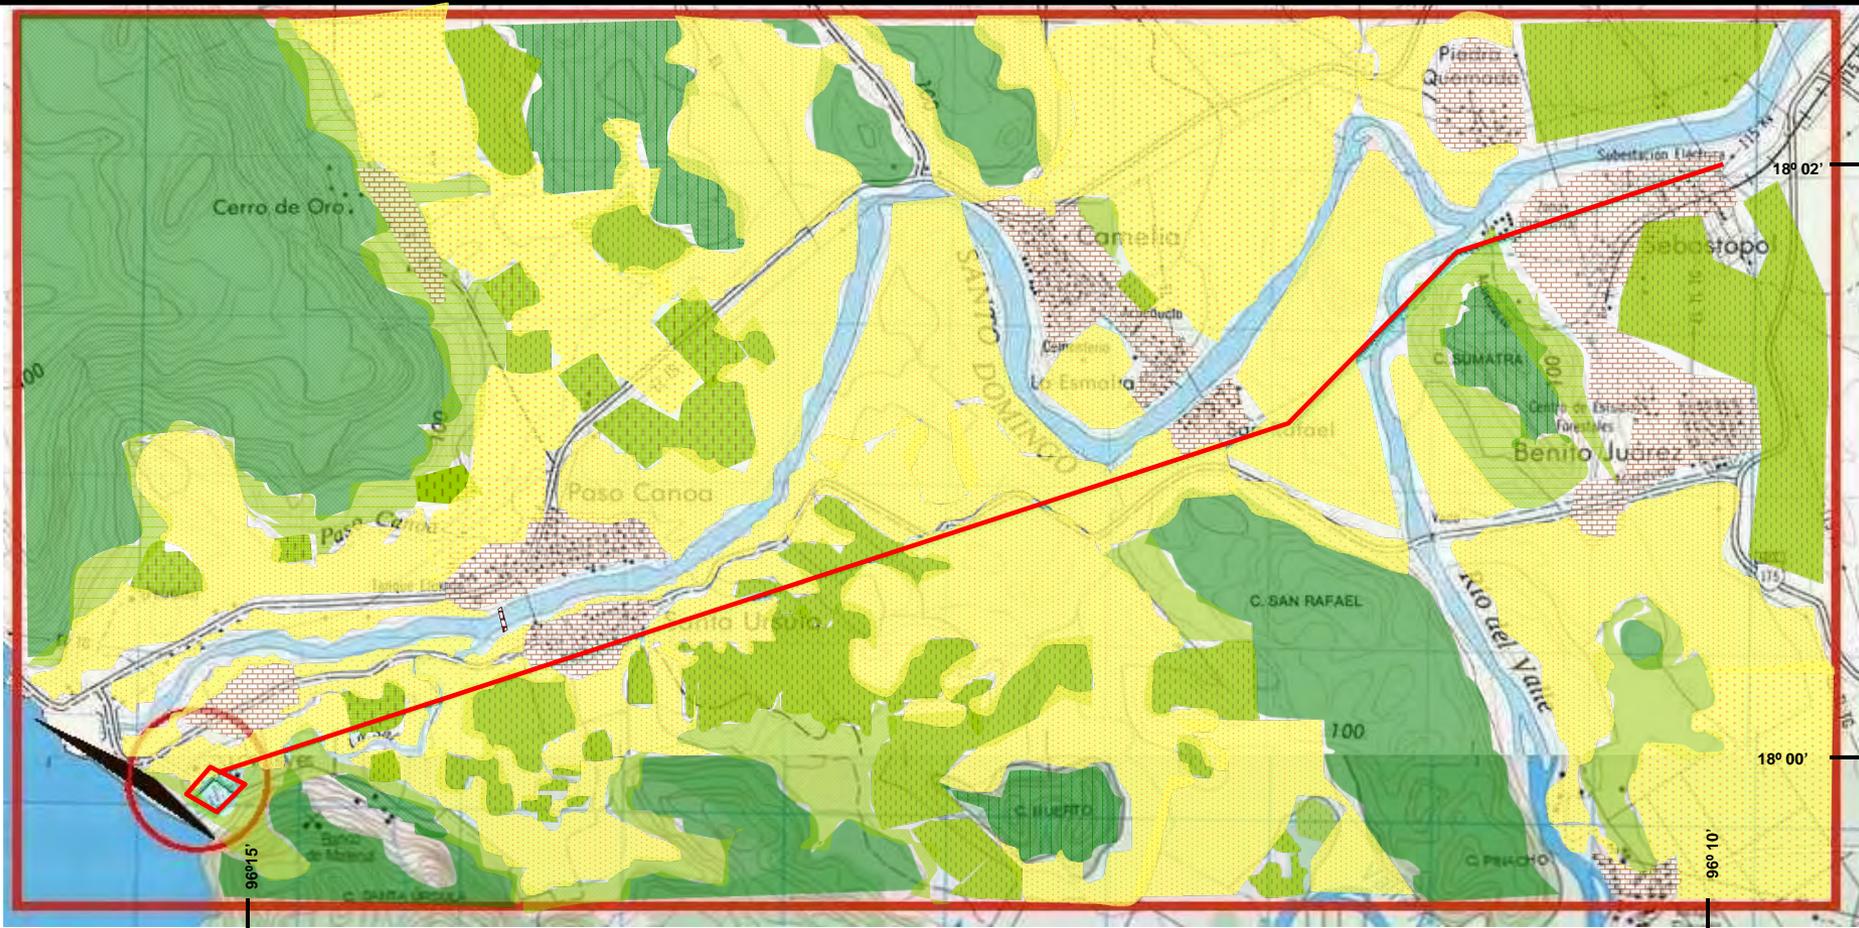

**PROYECTO HIDROELÉCTRICO
CERRO DE ORO**

USO DE SUELO Y VEGETACIÓN

ZONAS CON VEGETACIÓN NATURAL

ZONAS CON VEGETACIÓN SECUNDARIA

ZONAS AGROFORESTALES

ZONAS AGROPECUARIAS

ZONAS URBANAS

