ANNEX 1

Site Maps

Localização da Pequena Central Hidrelétrica - PCH Santa Luzia Alto

344000 346000 348000 350000 352000

7058000 7056000 7054000

São Domingos

Ipuaçu

Municípios de Ipuaçu e São Domingos

0 500 1.000 2.000 Metros

N W E S

Escala 1:35.000

Projeção UTM Datum SAD 1969

Convenções Cartográficas

- Barragem
- Reservatório
- Casa de Força
- Canteiro de Obras
- Área de Empréstimo
- Rede Viária
- Recursos Hídricos

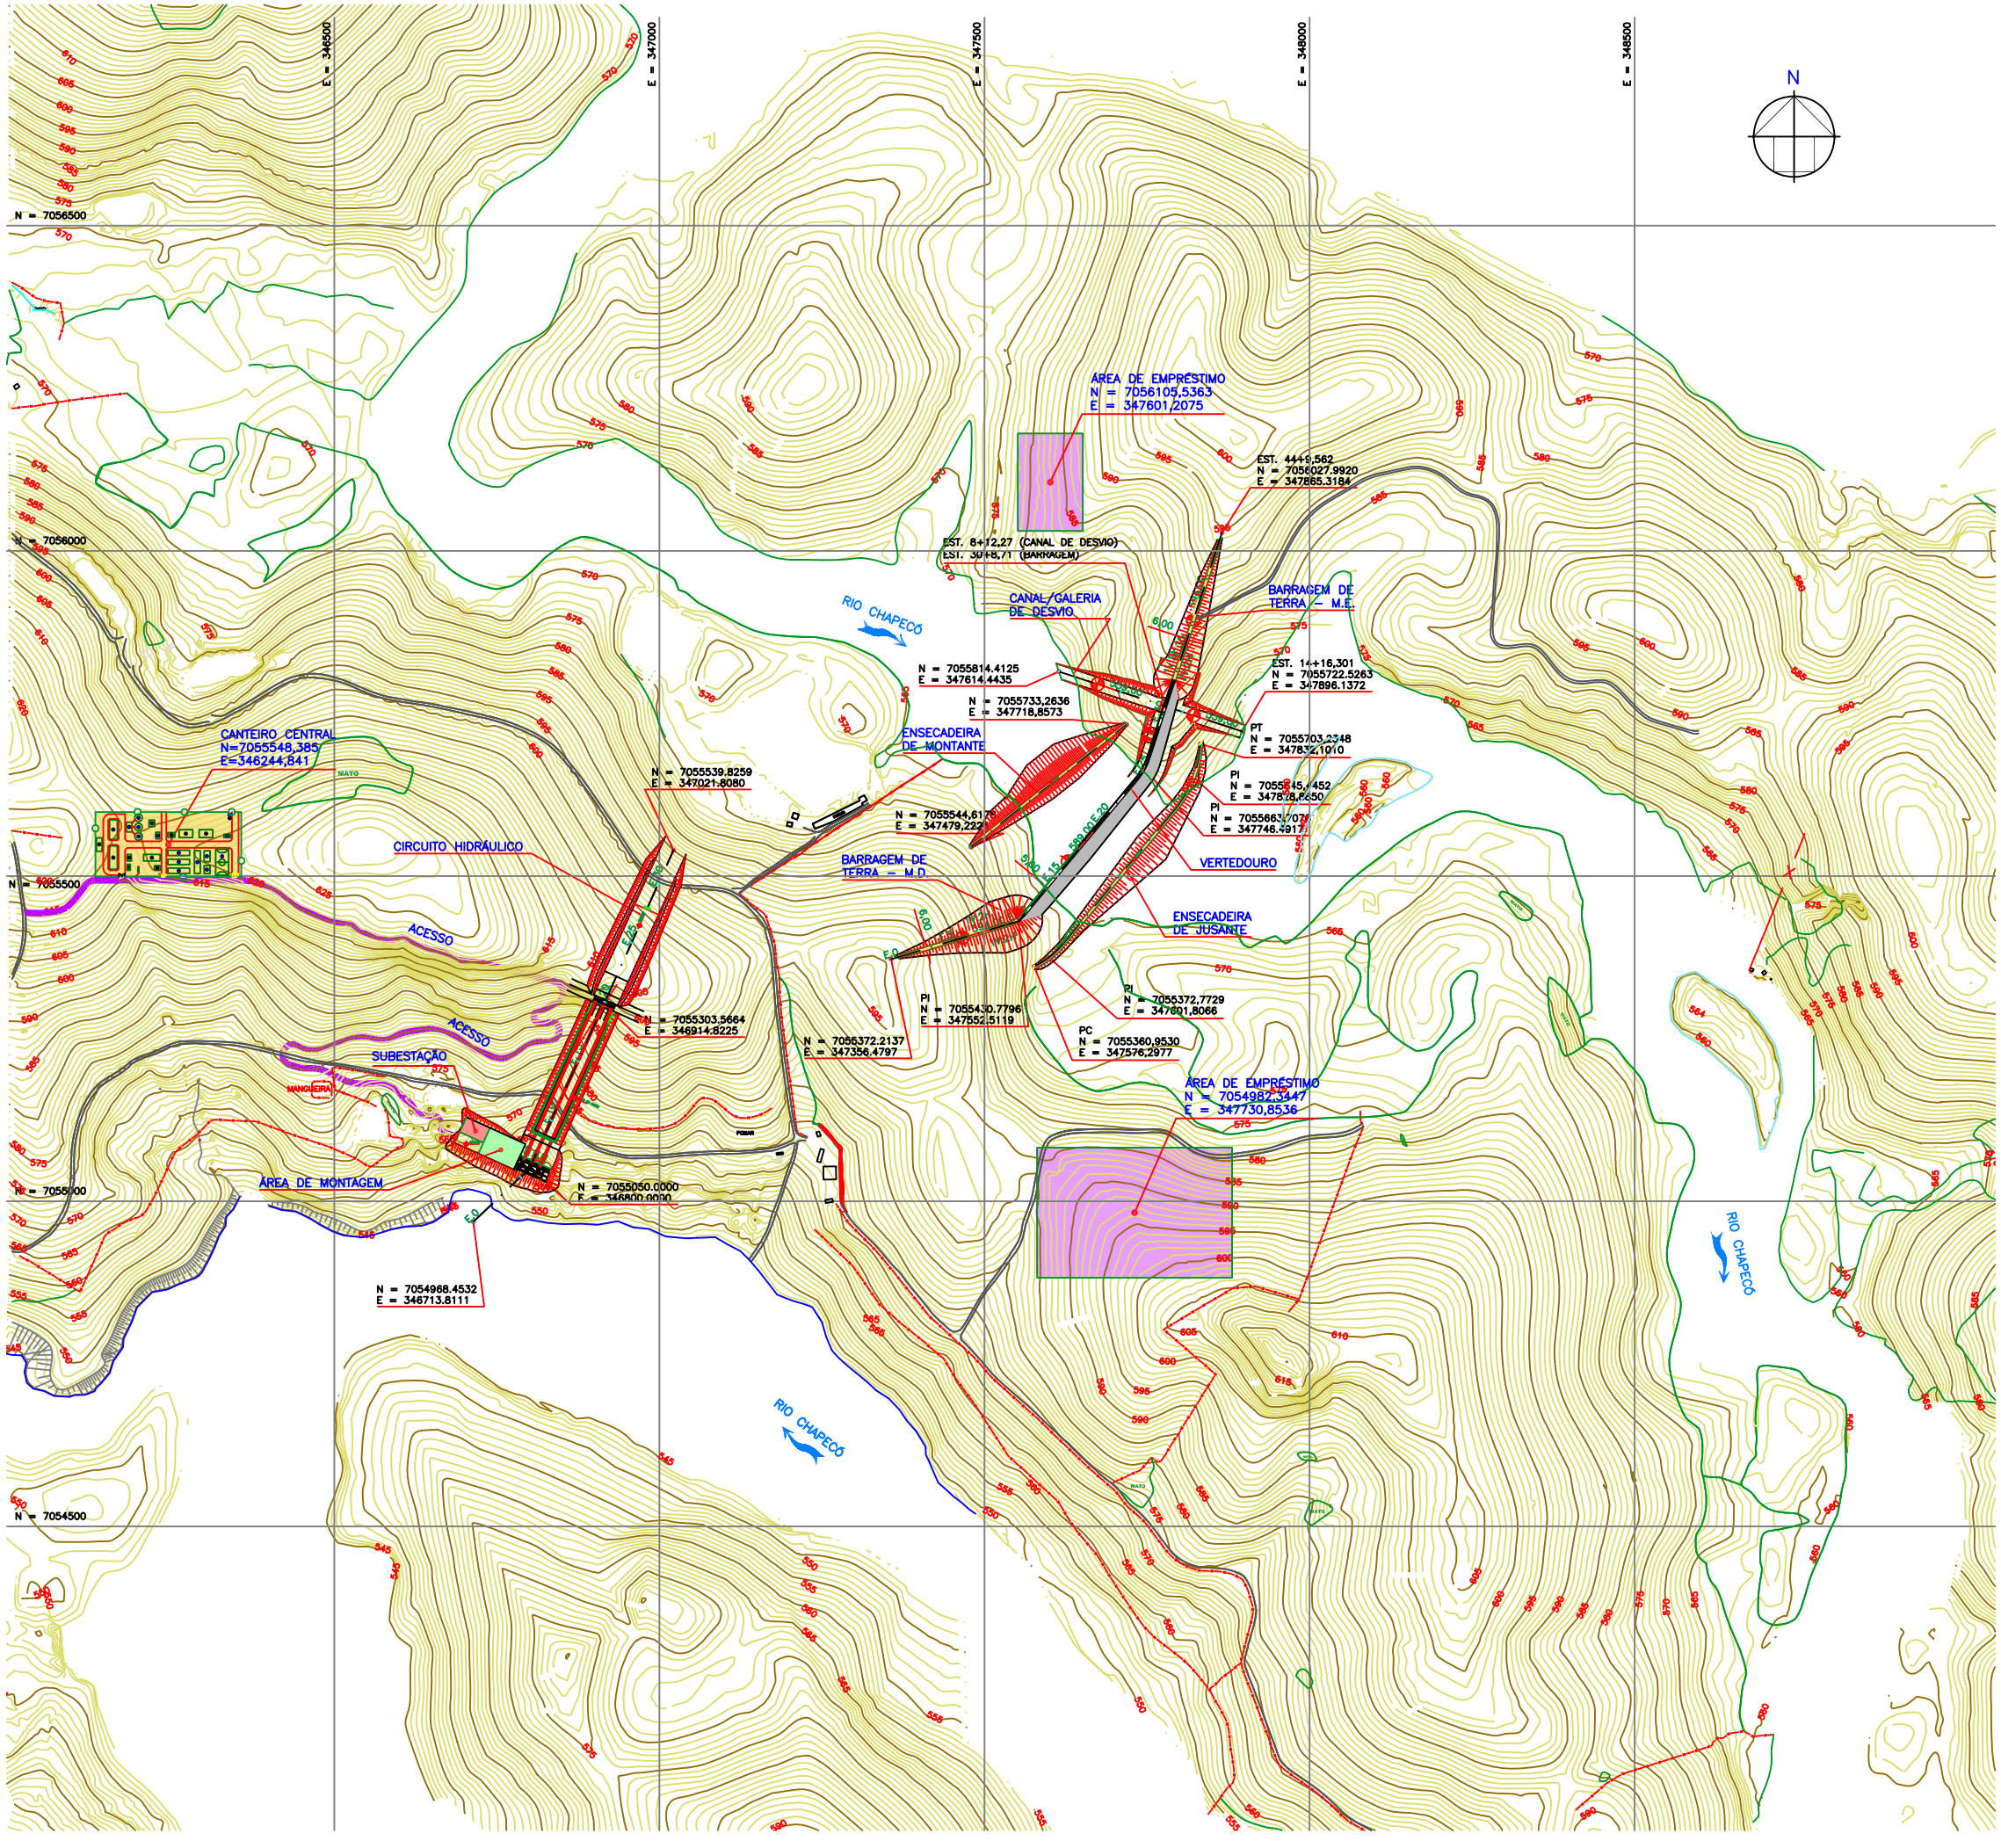

NOTAS

1 – COTAS EM EM METRO.

2 – PARA ARRANJO GERAL VER DESENHO Nº SL–RA–001.

1:5000 0 100 200 250m

ESCALA GRÁFICA

RA Engenharia e Consultoria

CONSTRUTORA GOMES LOURENÇO

PCH SANTA LUZIA ALTO

ARRANJO GERAL

ESCALA	PROJ.	VISTO	APROV.	DATA	NÚMERO	REVISÃO
INDICADA	A.R.O.F.	R.A.A.	P.S.	05/06/06	ANEXO 03	0

RESP. TÉC. NOME_RT

CREA nº 50.244/D