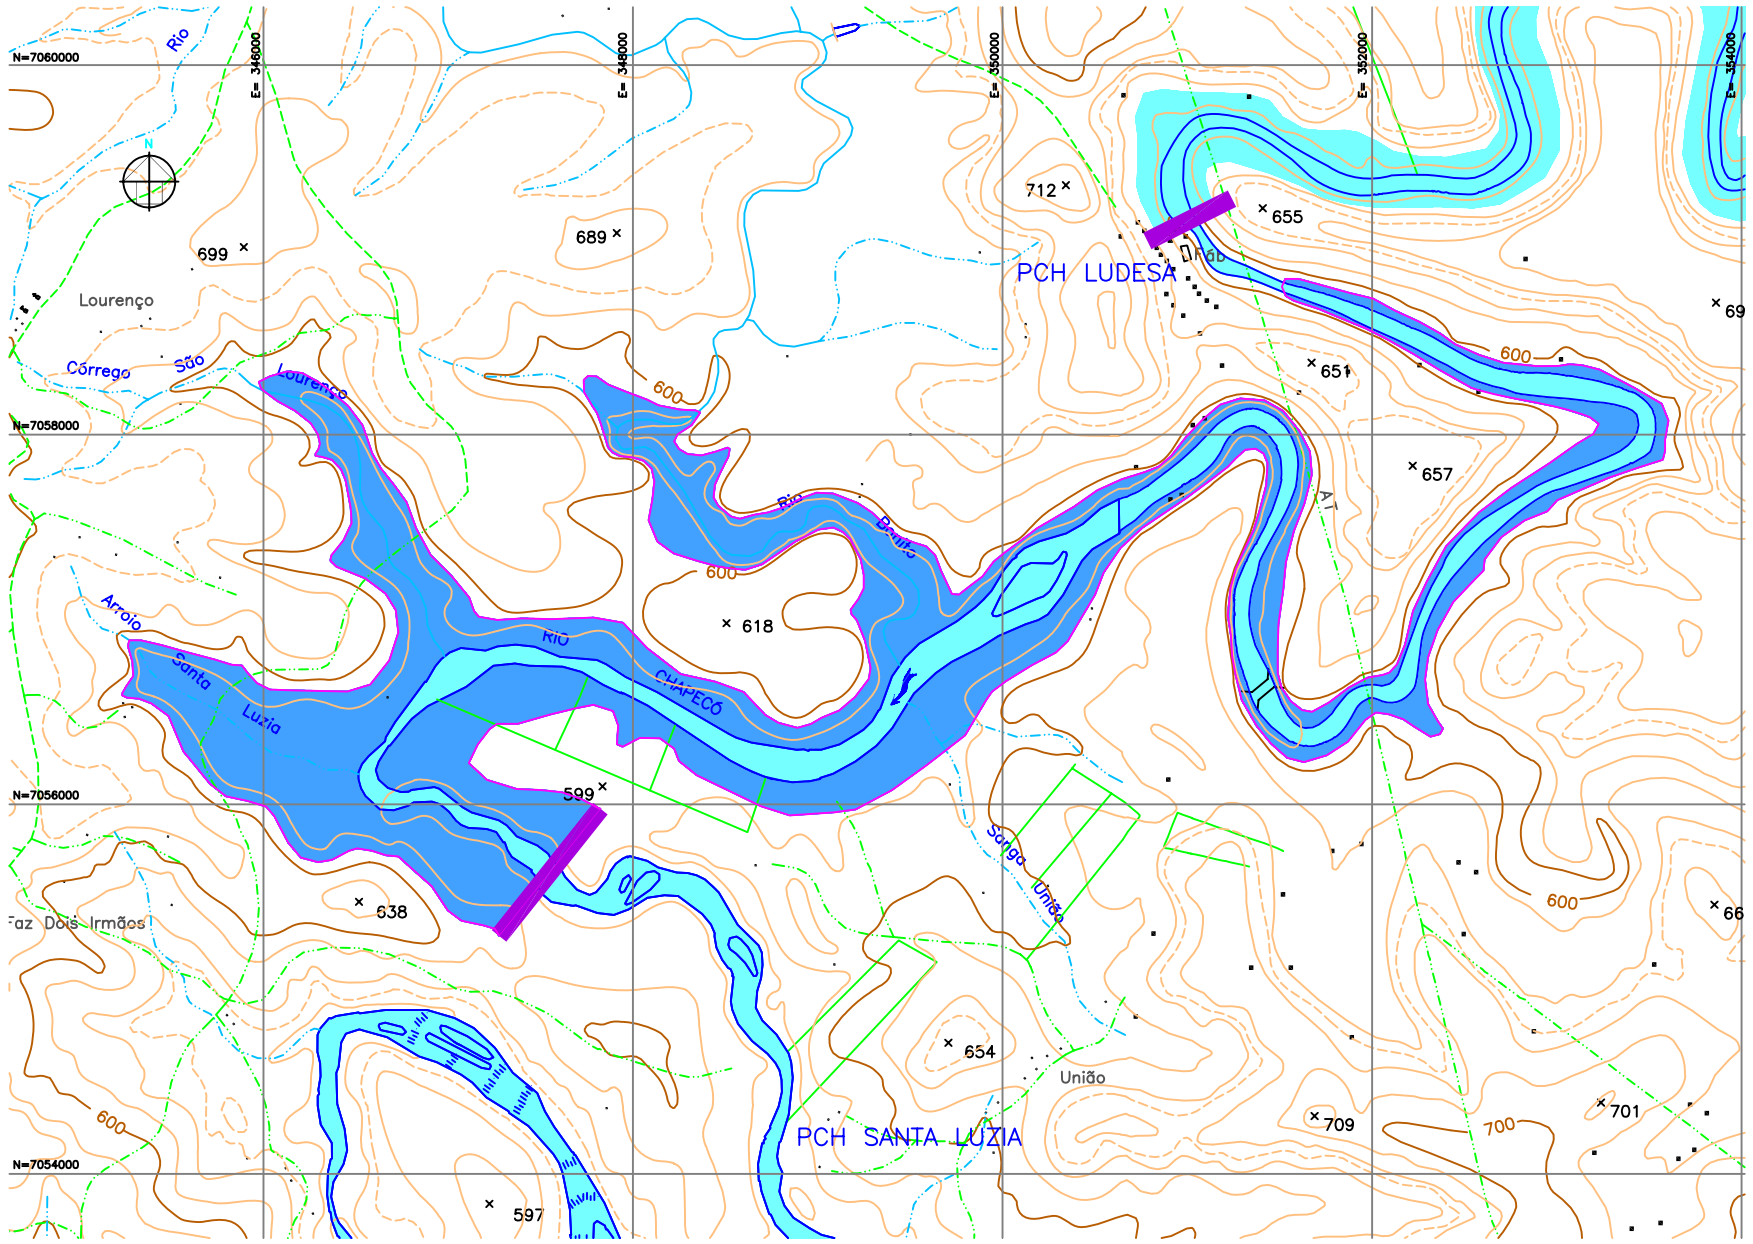

1:20.000 0 200 800 1000m

ESCALA GRÁFICA

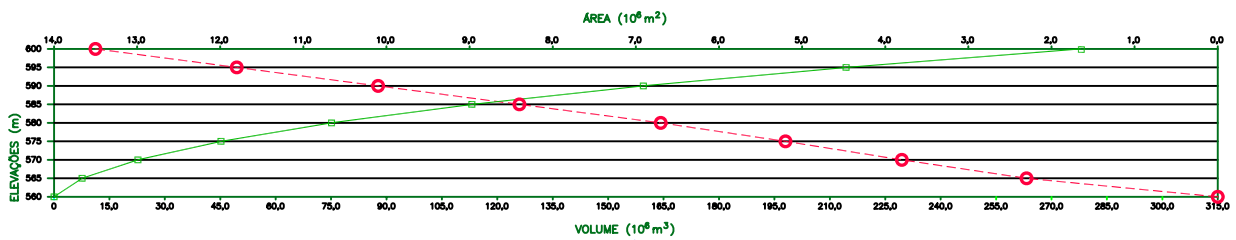

CURVA COTA x ÁREA x VOLUME

LEGENDA:

ÁREA

VOLUME

RA Engenharia e Consultoria

CONSTRUTORA GOMES LOURENÇO

PCH SANTA LUZIA ALTO
PROJETO BÁSICO

PROJETO DO RESERVATÓRIO – ÁREA ALAGADA – ELE. 589,00
E CURVA COTA X ÁREA X VOLUME

ESCALA	PROJ.	VISTO	APROV.	DATA	NÚMERO	REVISÃO
1:20.000	A.R.O.F.	R.A.A.	P.S.	05/06/06	ANEXO 02	0

RESP. TÉC. RICARDO AFONSO DE ALMEIDA CREA nº 50.244/D